
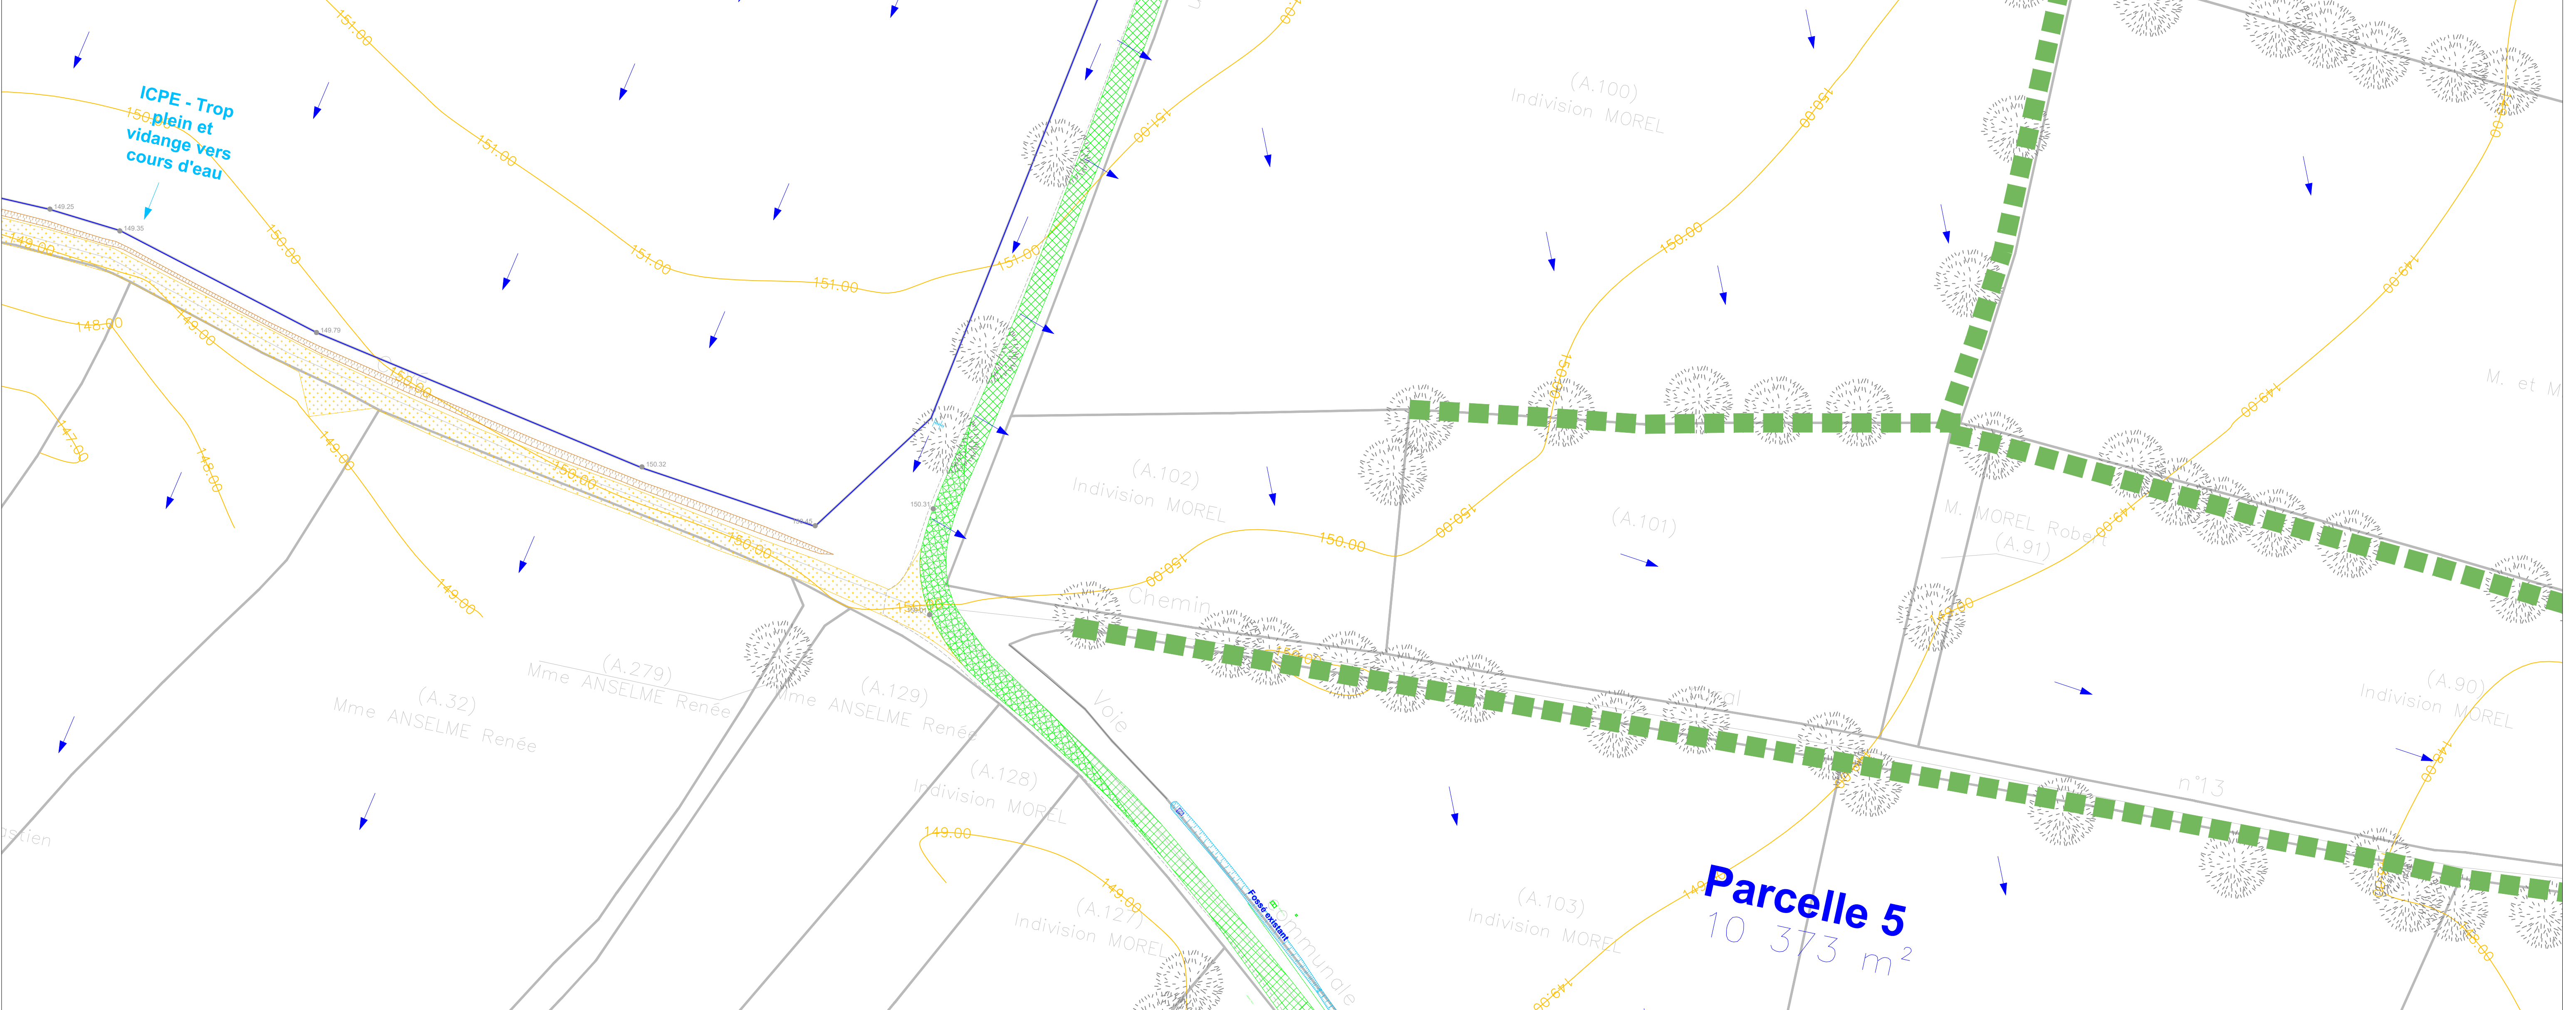
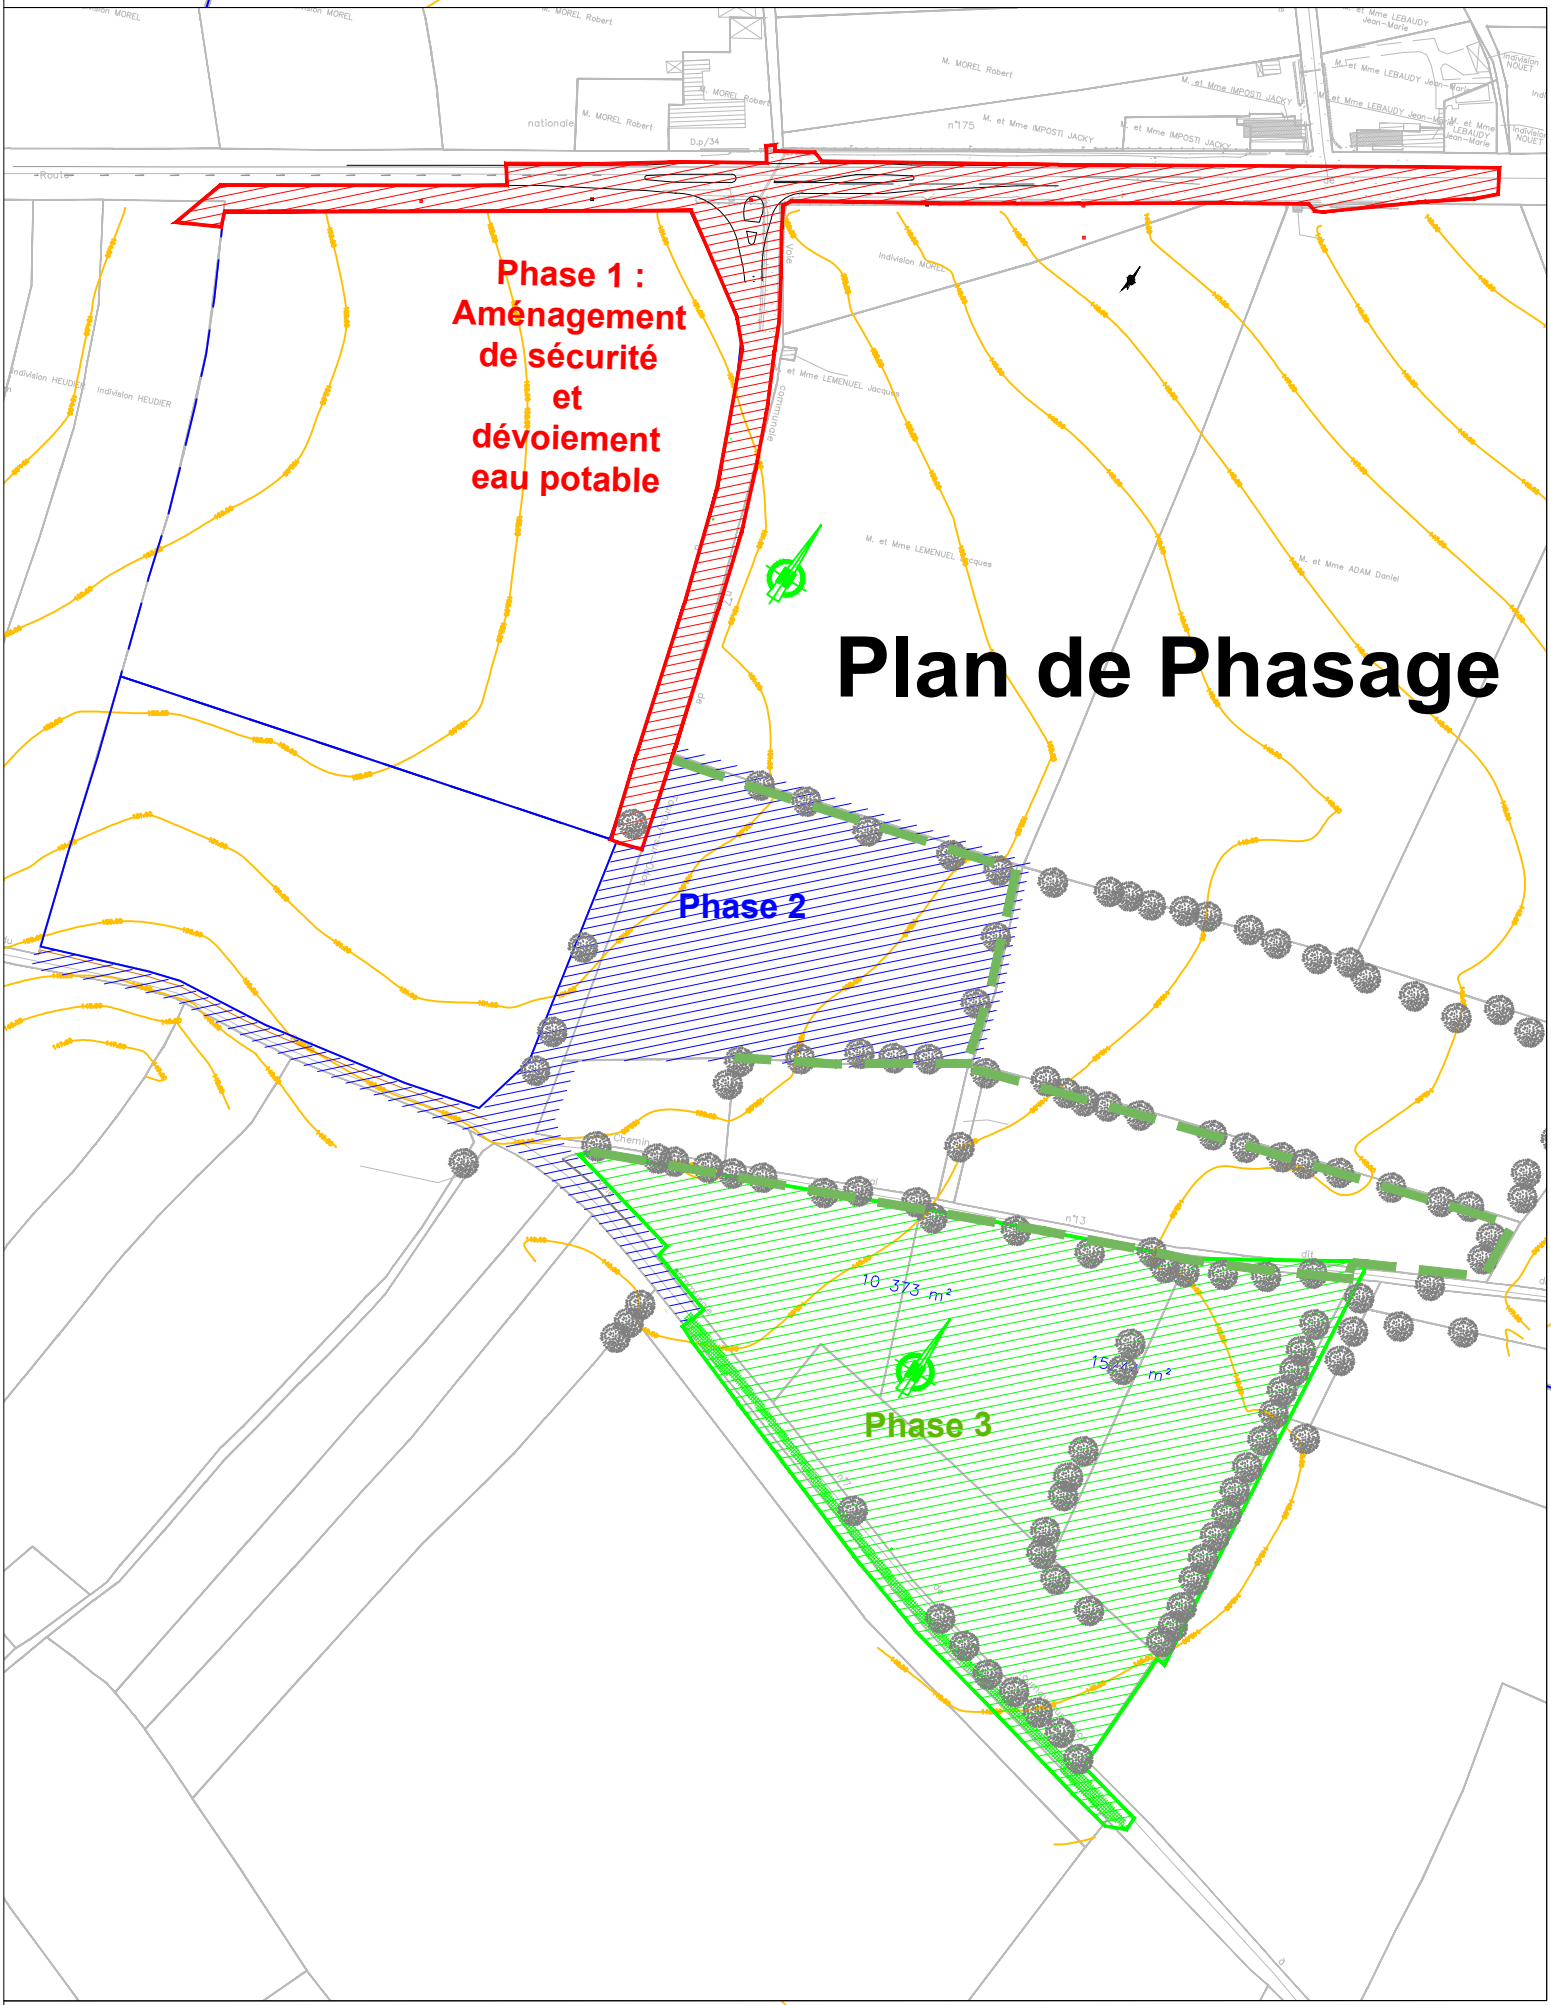


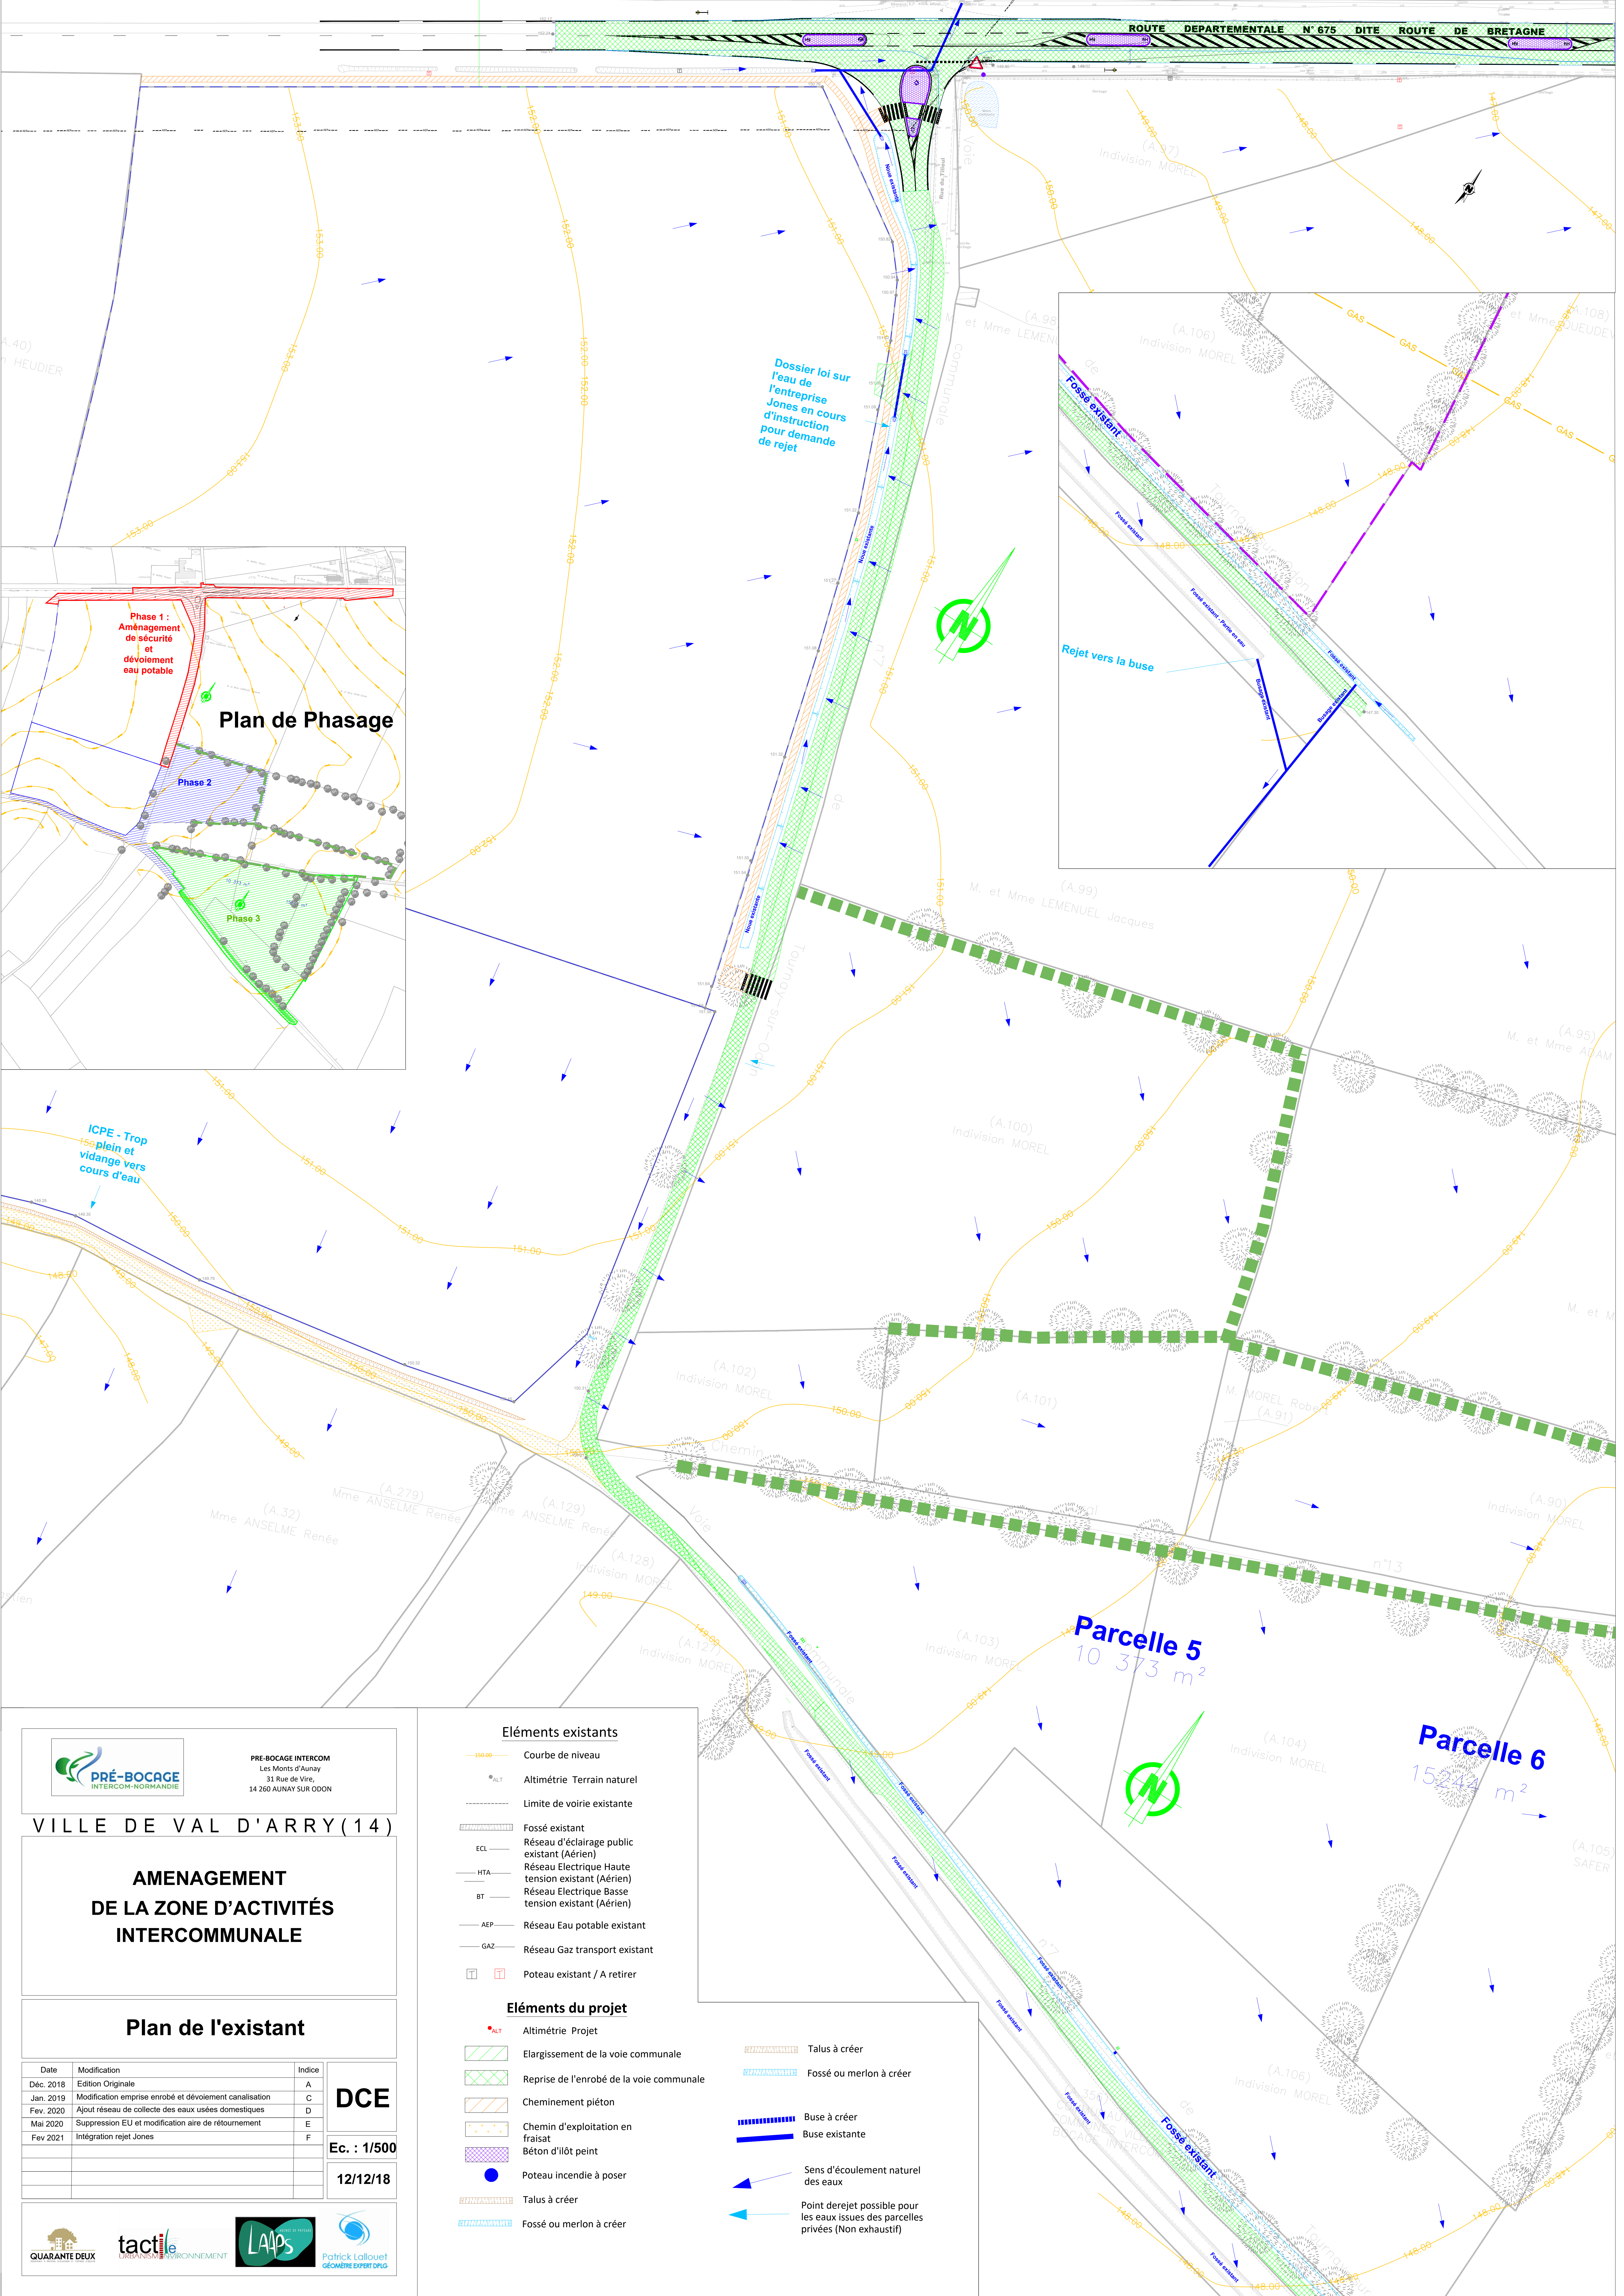

PRE-BOCAGE INTERCOM
Les Monts d'Aunay
31 Rue de Vire,
14 260 AUNAY SUR ODON

VILLE DE VAL D'ARRY (14)

AMENAGEMENT
DE LA ZONE D'ACTIVITÉS
INTERCOMMUNALE

Plan de l'existant

Date	Modification	Indice
Déc. 2018	Edition Originale	A
Jan. 2019	Modification emprise enrobé et dévoiement canalisation	C
Fév. 2020	Ajout réseau de collecte des eaux usées domestiques	D
Mai 2020	Suppression EU et modification aire de retournement	E
Fév 2021	Intégration rejet Jones	F

DCE

Ec. : 1/500

12/12/18

Eléments existants

- Courbe de niveau
- Altimétrie Terrain naturel
- Limite de voirie existante
- Fossé existant
- Réseau d'éclairage public existant (Aérien)
- Réseau Electrique Haute tension existant (Aérien)
- Réseau Electrique Basse tension existant (Aérien)
- Réseau Eau potable existant
- Réseau Gaz transport existant
- Poteau existant / A retirer

Eléments du projet

- Altimétrie Projet
- Elargissement de la voie communale
- Reprise de l'enrobé de la voie communale
- Cheminement piéton
- Chemin d'exploitation en fraisat
- Béton d'îlot peint
- Poteau incendie à poser
- Talus à créer
- Fossé ou merlon à créer

Eléments du projet

- Talus à créer
- Fossé ou merlon à créer
- Buse à créer
- Buse existante
- Sens d'écoulement naturel des eaux
- Point derejet possible pour les eaux issues des parcelles privées (Non exhaustif)