
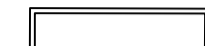













LEGENDE

-  Parcelle créée et surfaces cessibles
-  Implantation indicative des constructions
-  Haie plantée par l'aménageur
-  Cadastre actuel
-  Zone inconstructible et réglementée : recul H/2 (6 m mini) (voir règlement écrit et PLUi)
-  Zone constructible sous conditions recul H/2 (6 m mini) ou construction en limite séparative (voir règlement écrit et PLUi)
-  Haie existante à conserver et à entretenir (voir règlement écrit)
-  Périmètre d'opération
-  Position obligatoire de l'entrée de la parcelle
-  Emprise indicative de la zone tampon autour des canalizations de transport de matières dangereuses (Cf. PLUi et arrêtés)

Nota : la localisation des haies existantes est approximative, celles-ci seront précisées ultérieurement par un géomètre expert

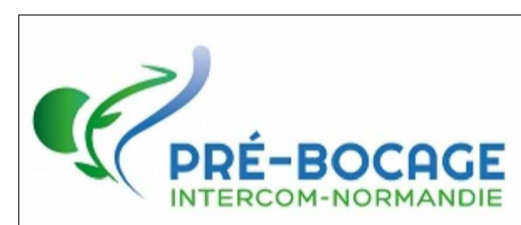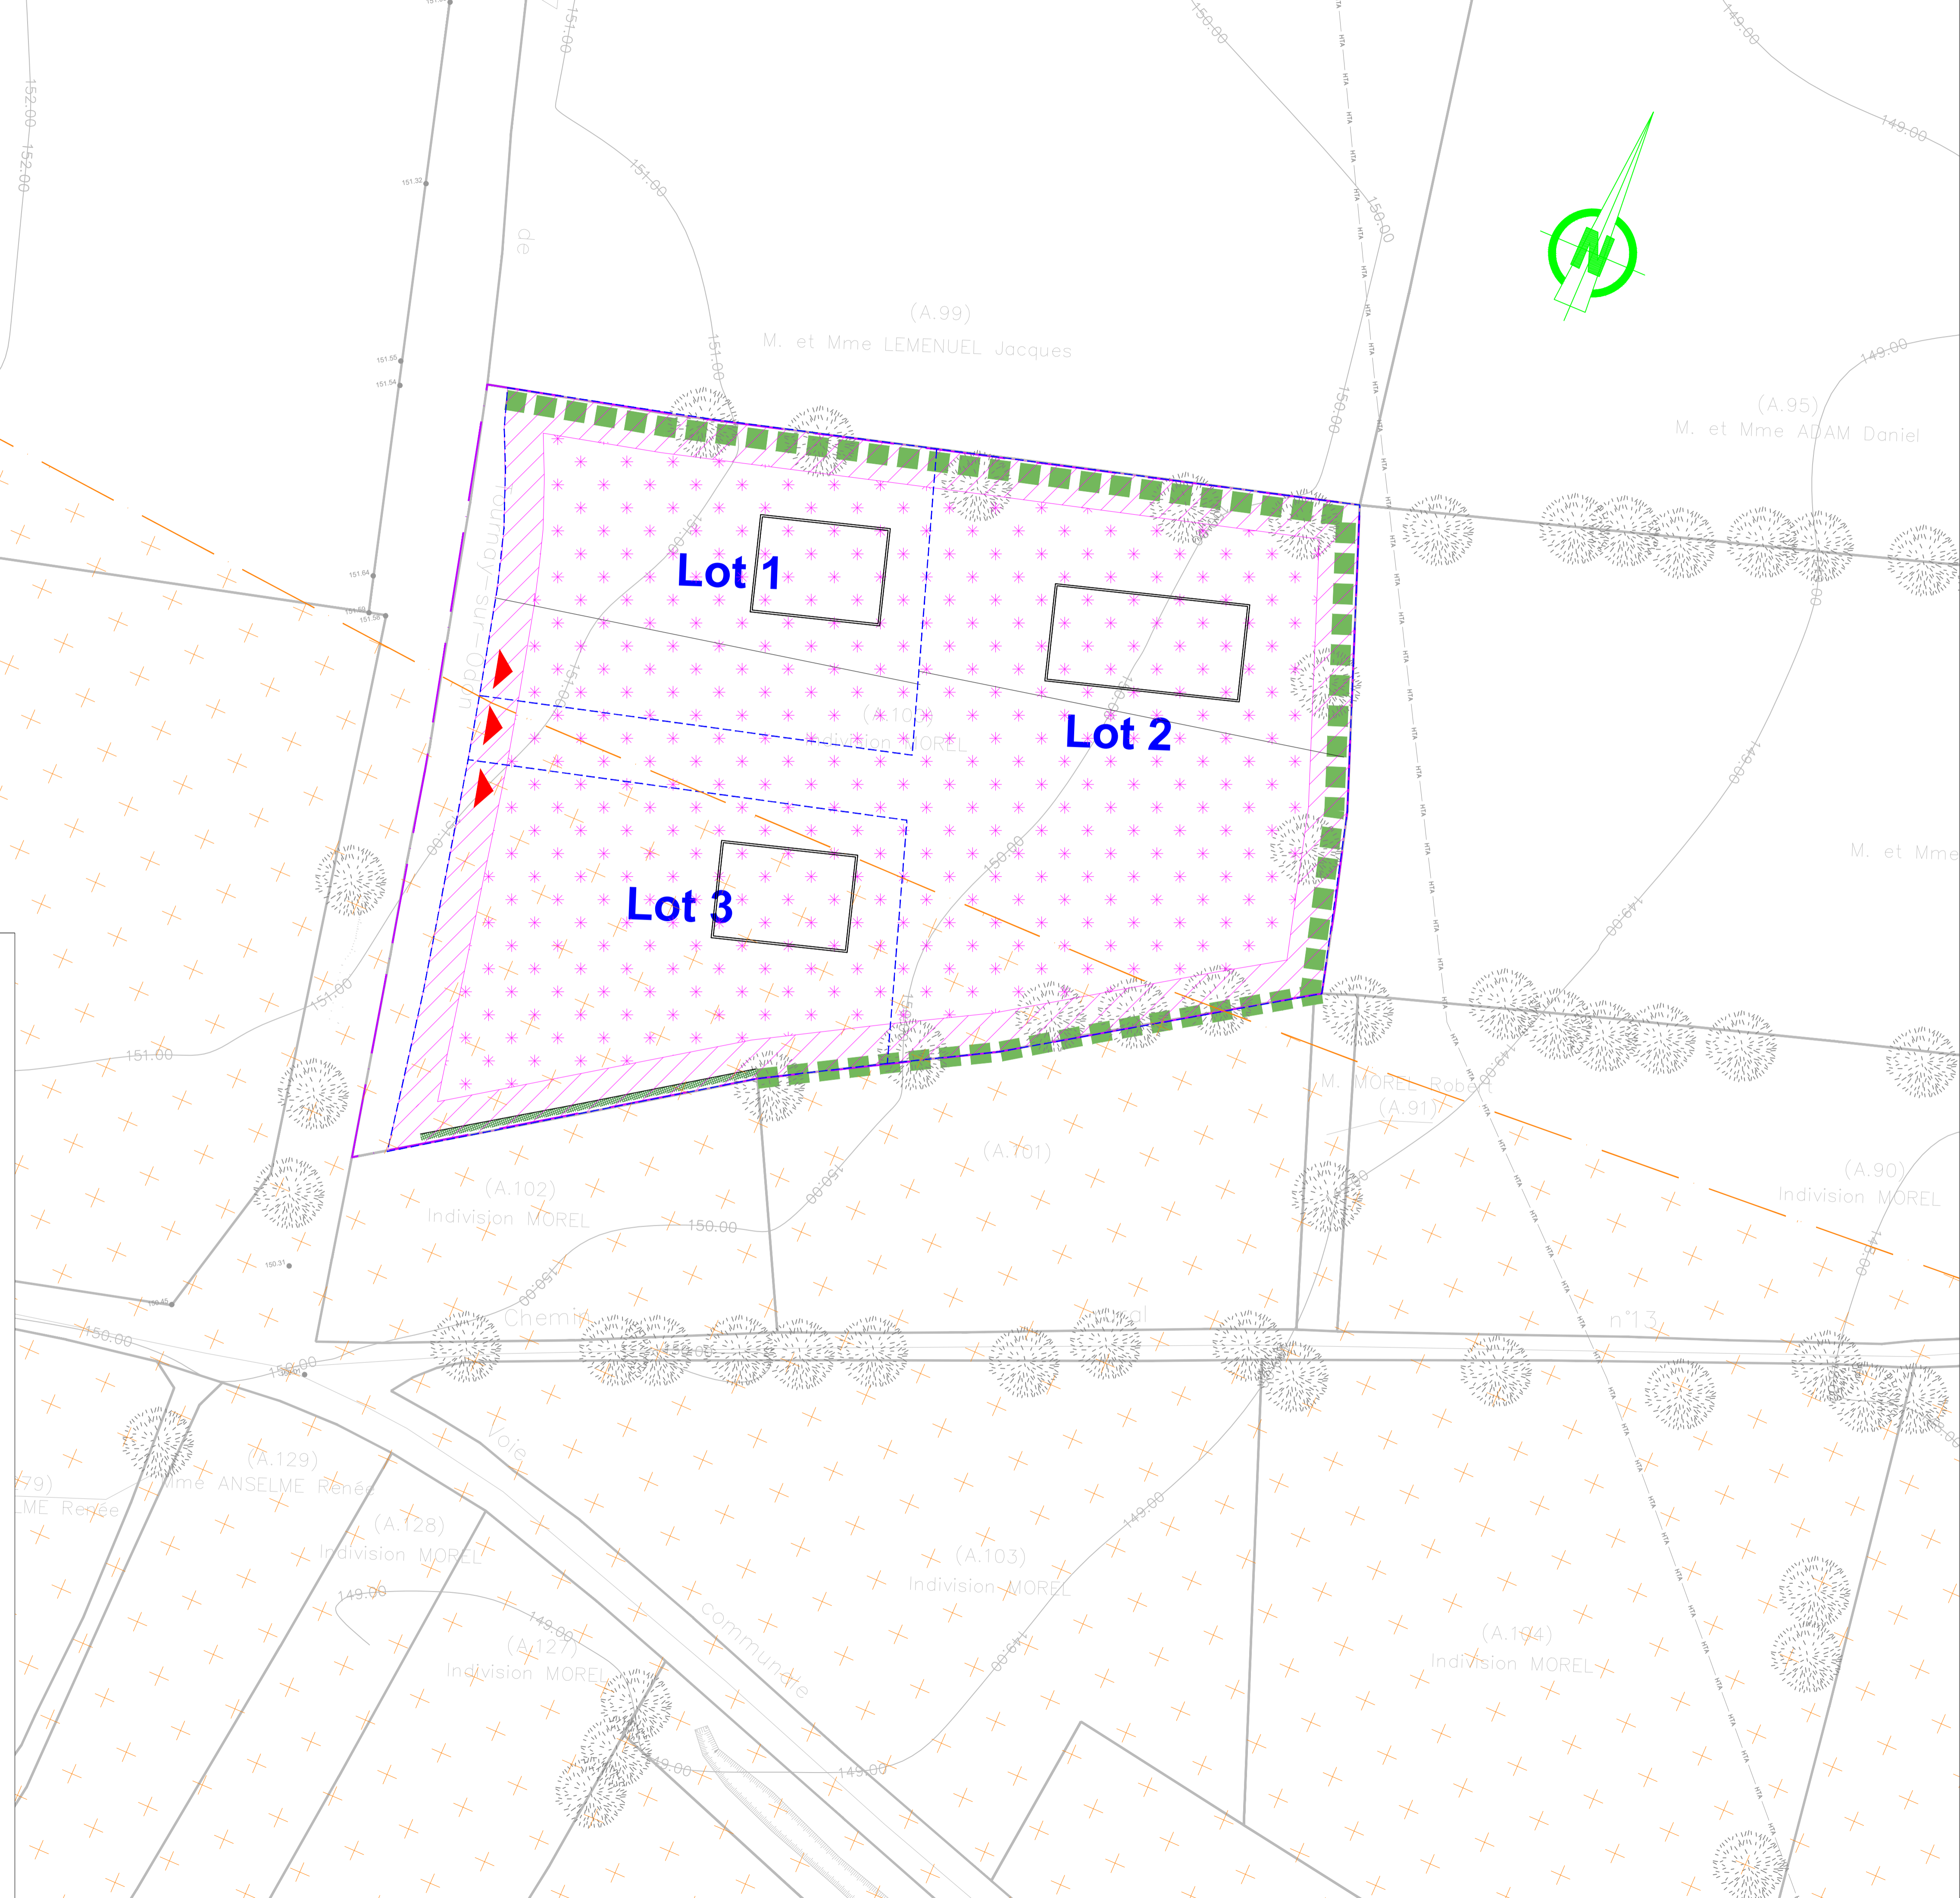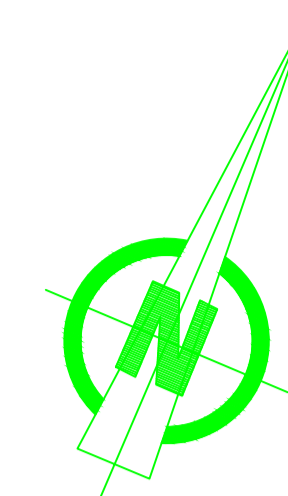

PRE-BOCAGE INTERCOM
Les Monts d'Aunay
31 Rue de Vire,
14 260 AUNAY SUR ODON

VILLE DE VAL D'ARRY (14)

**AMENAGEMENT
DE LA ZONE D'ACTIVITÉS
INTERCOMMUNALE
PARTIE NORD**

**REGLEMENT GRAPHIQUE ET
HYPOTHESE D'IMPLANTATION**

| Date | Modification | Indice |
|------------|-------------------|--------|
| 22.06.2020 | Edition Originale | A |
| | | |
| | | |
| | | |
| | | |

**PA
9
10.2**
Ec. : 1/500
22.06.20

